



Geringfügige Zonenplanänderung nach Art. 122, Abs. 6 BauV

Kirchgasse Gebäude Nr. 38

Die geringfügige Änderung beinhaltet:
- Teilweise Umzonung der Parzelle 356, LWZ in D2

Weitere Informationen:
- Erläuterungsbericht

Situation 1:1000

Objekt Nr.	662/2292	Änderung	A				
Plan Nr.	01	Entworfen	TW				
Format	30/147	Gezeichnet	RL				
Entworfen	TW	Geprüft	TW				
Gezeichnet	RL	Genehmigt	TW				
Geprüft	TW	Datum	14.10.2013				
Genehmigt	TW						
Datum	23.08.2013						

Pfad: o:\662\2292\plan\Zonenplanänderungen\plots\ 01_Zonenplanänderung_II.dgn

Lyssachstrasse 7A • CH-3401 Burgdorf
Fon +41 (0)34 420 84 84 • Fax +41 (0)34 420 84 85
mpag@mpag.ch • www.mpag.ch

MP + INGENIEURE
+ PLANER
MARKWALDER + PARTNER AG

Genemigungsvermerke

Vorprüfung vom: 10.07.2013
Publikation im Amtsanzeiger vom: 23.08.2013
Öffentliche Auflage vom: 23.08.2013 bis: 23.09.2013
Einsprachenverhandlung am: keine
Erledigte Einsprachen: keine
Unerledigte Einsprachen: keine
Rechtsverwahrungen: keine

Beschlossen durch den Gemeinderat am: 14.10.2013

Die Präsidentin: *J. Furrer*

Die Gemeindeverwalterin: *J. Furrer*


Die Richtigkeit dieser Angaben bescheinigt:

Fraubrunnen, den *22.10.2013*, Die Gemeindeverwalterin: *J. Furrer*


Genehmigt durch das Amt für Gemeinden und Raumordnung am: 27. Nov. 2013

B. Wiedner

Alter Zustand

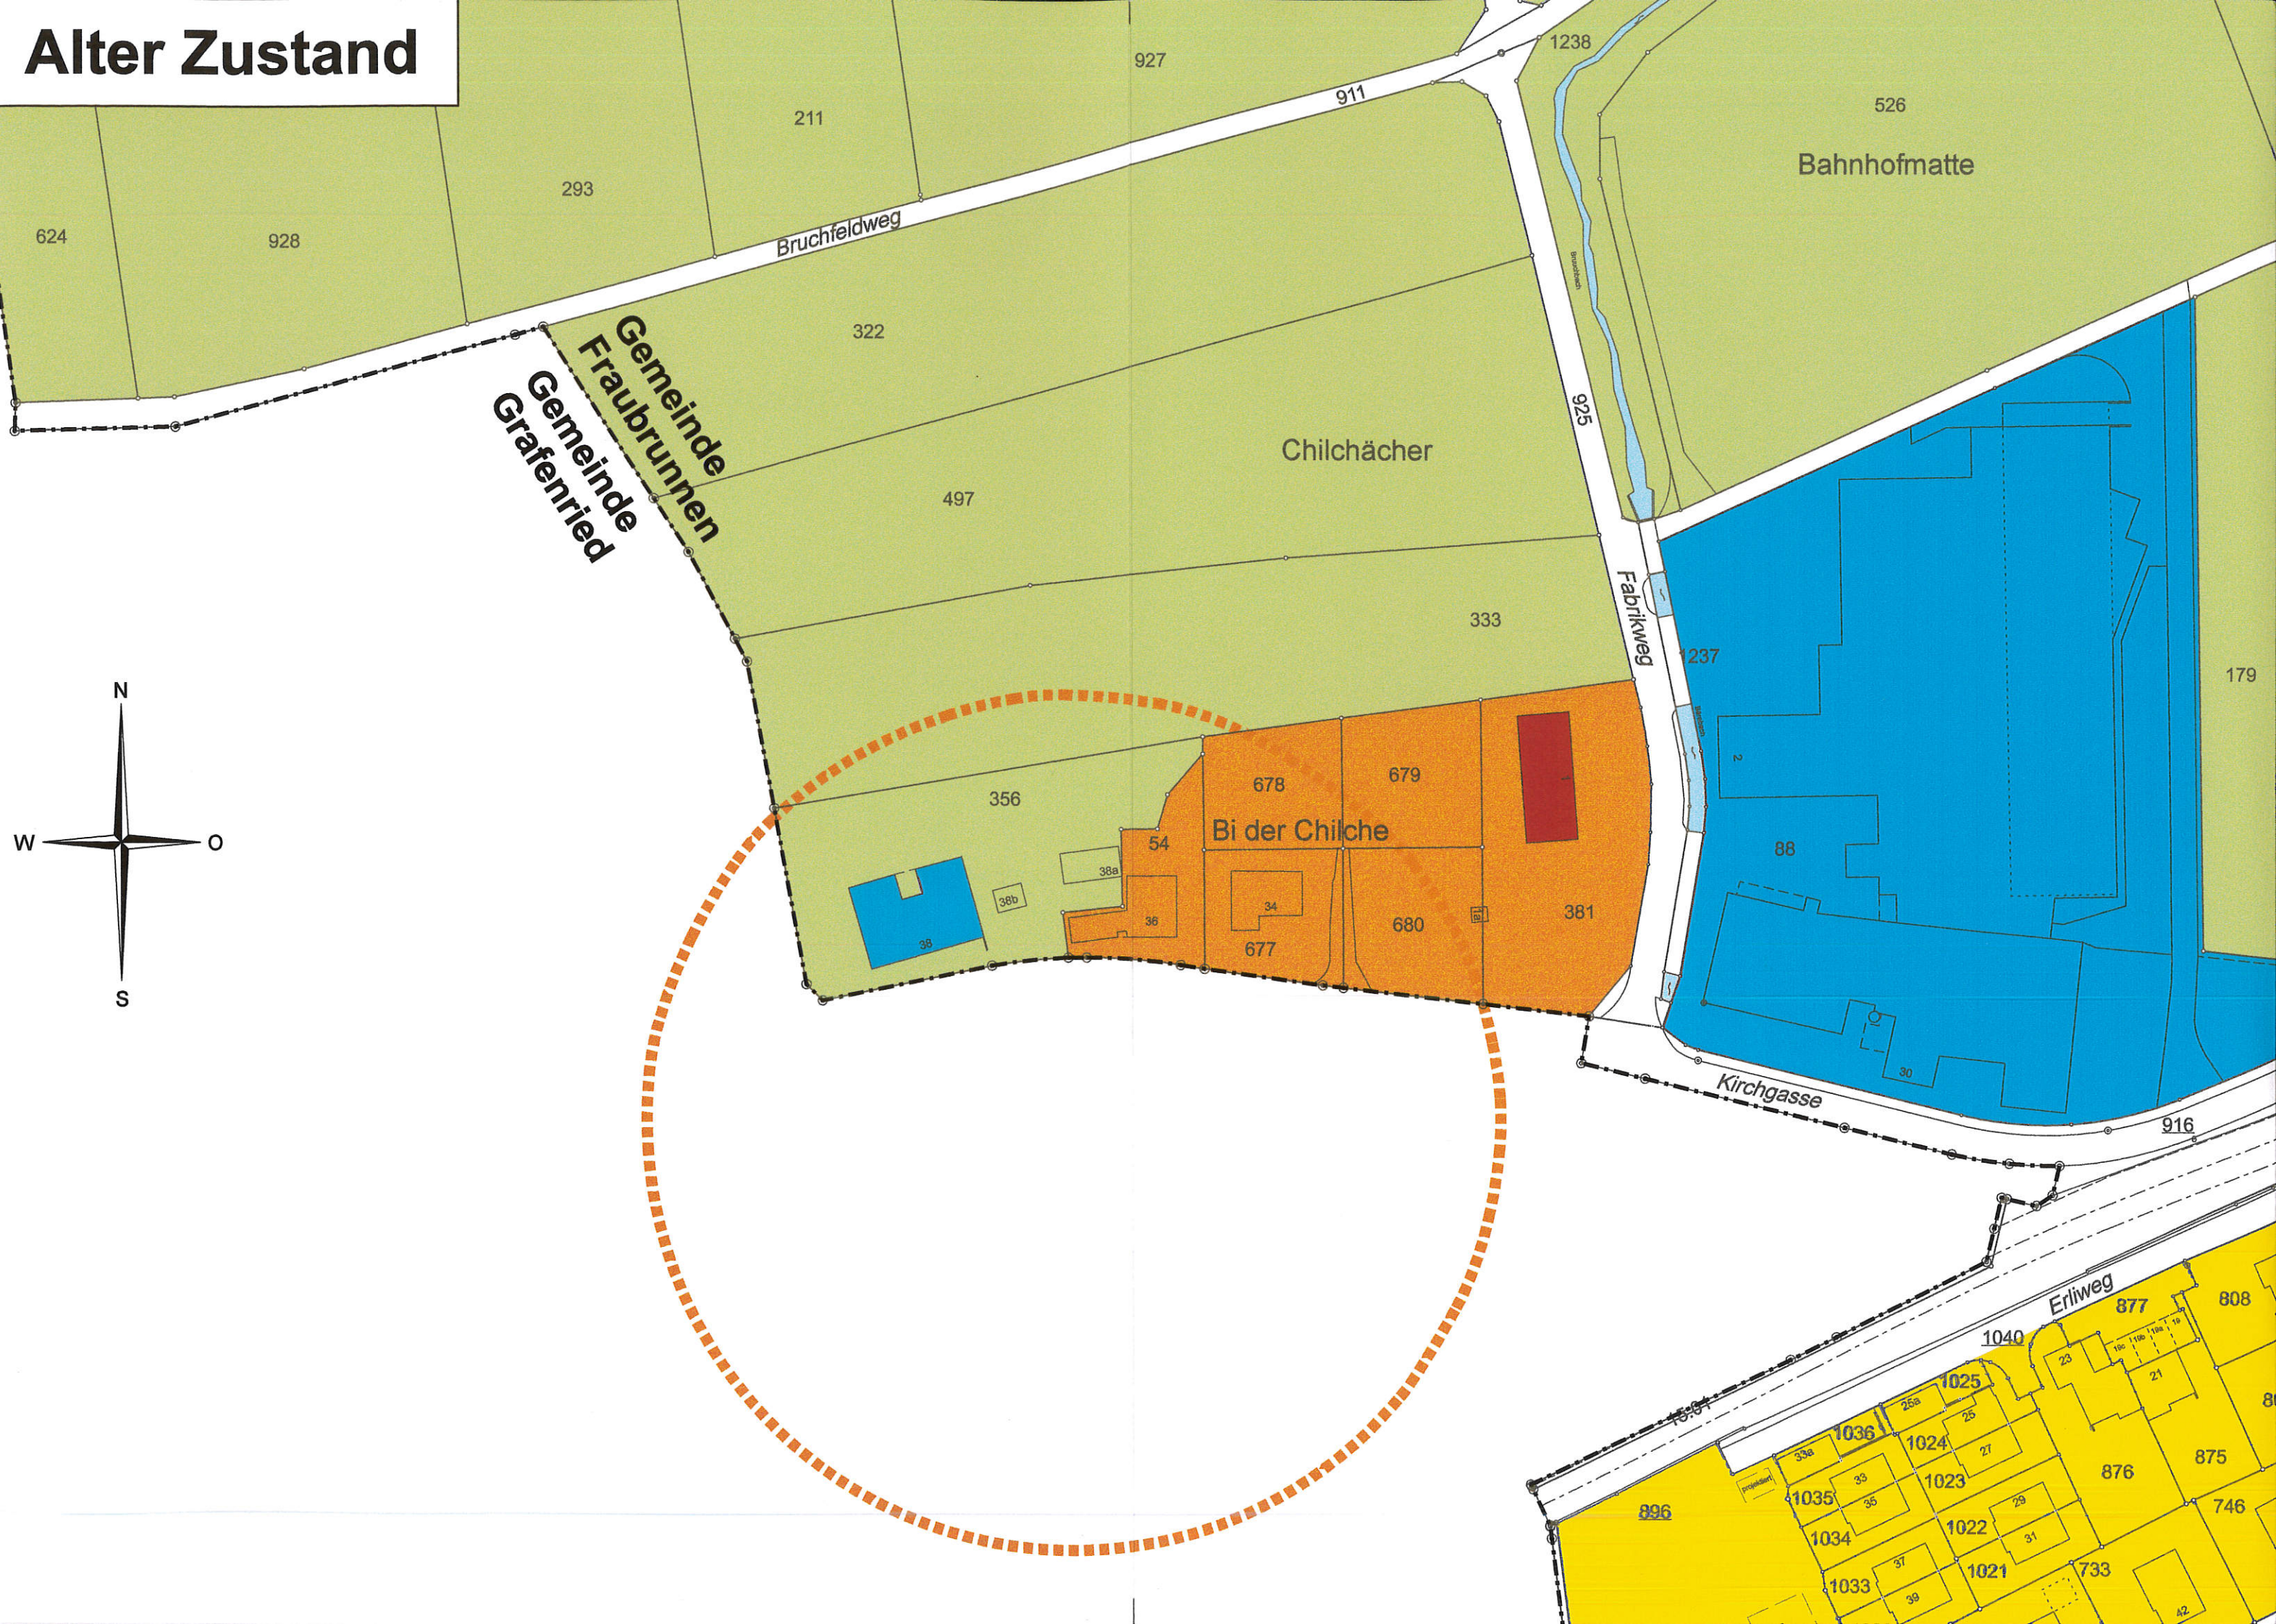

Neuer Zustand

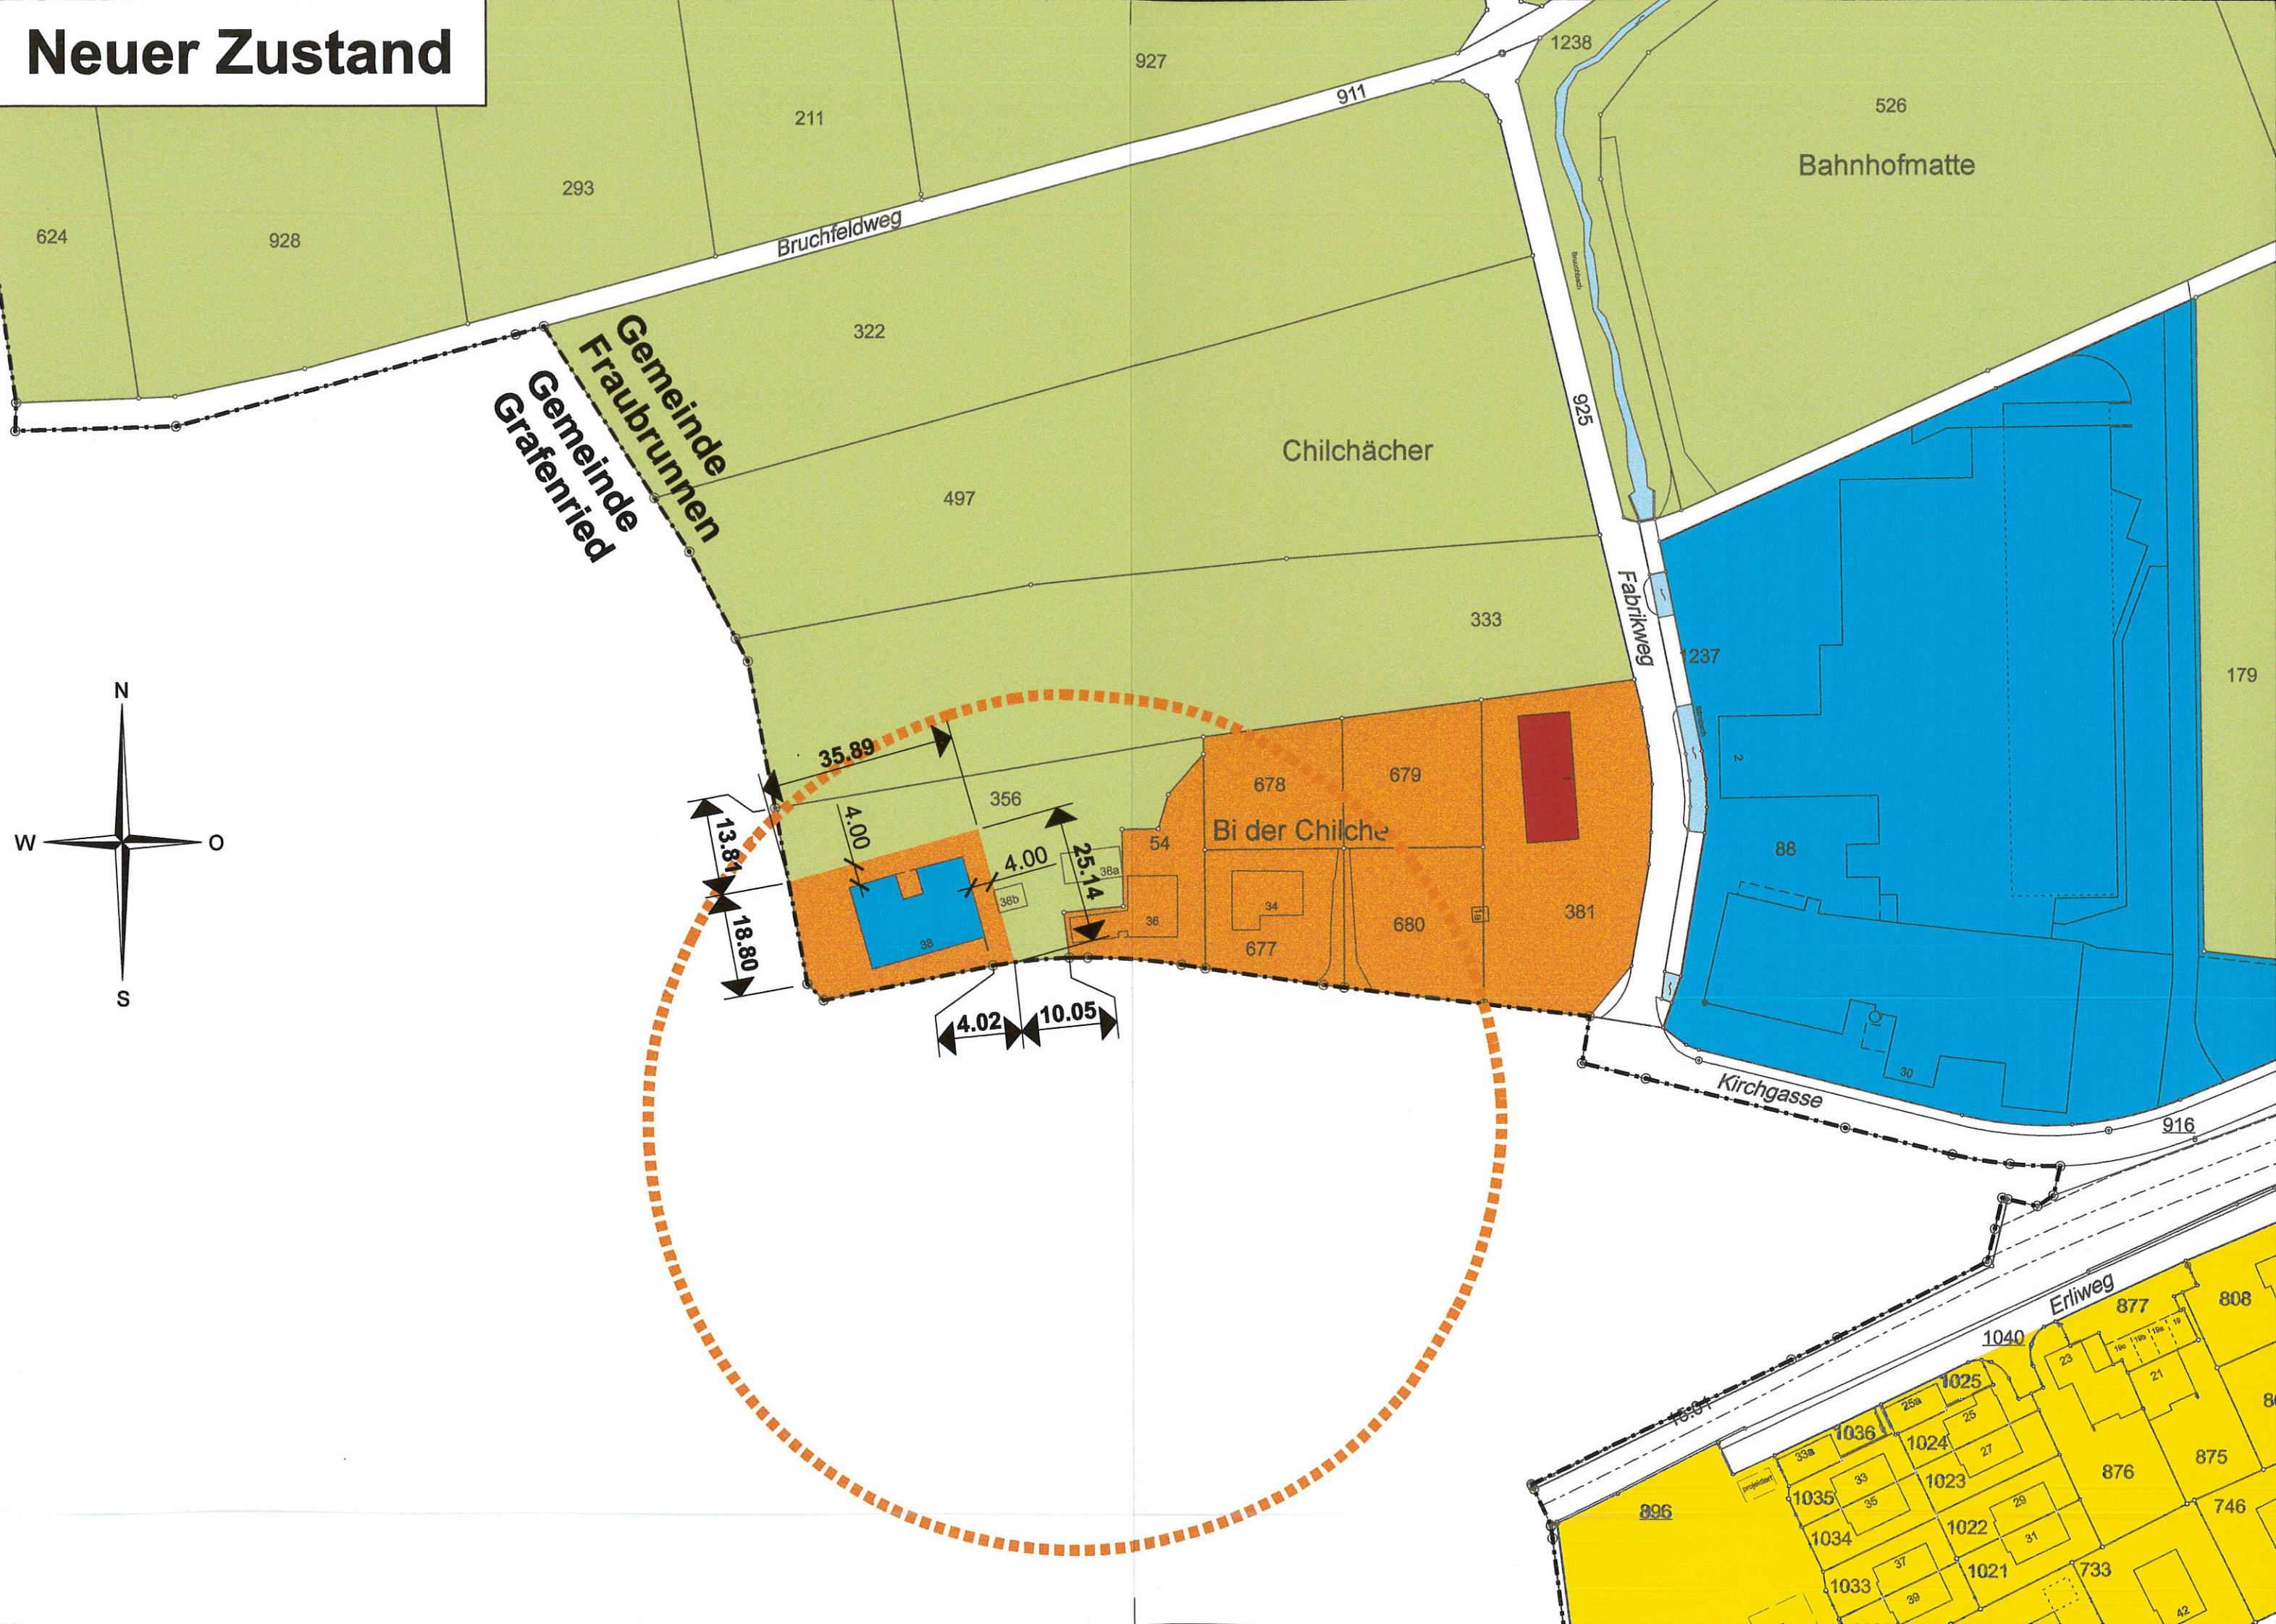

Legende:



W2 Wohnzone 2-geschossig ES II



D2 Dorfzone 2-geschossig ES III



G12 Gewerbezone ES IV



LWZ Landwirtschaftszone



schützenswerte Objekte



erhaltenwerte Objekte



Baugruppen



Gewässer



Gemeindegrenze