



EINWOHNERGEMEINDE GRAFENRIED

Dorfstrasse 10
3308 Grafenried

Telefon 031 767 72 00
Telefax 031 767 97 24

Internet: www.grafenried.ch
E-Mail: info@grafenried.ch
Postcheckkonto 30-5896-4

Geringfügige Aenderung des Zonenplans

Erweiterung Kernzone Buchhof/Haslibach

Der Zonenplan der Einwohnergemeinde Grafenried, genehmigt am 15.6.2004 durch das Amt für Gemeinden und Raumordnung, wird gemäss beigelegtem Plan geringfügig geändert.

Genehmigungsvermerke:

Publikation im Amtsanzeiger vom:	9. und 16. Februar 2007
Oeffentliche Auflage vom:	9. Februar bis 12. März 2007
Vorprüfung vom:	19. Dezember 2006
Einspracheverhandlungen am:	keine
Rechtsverwahrung:	keine
Erledigte Einsprachen:	keine
Unerledigte Einsprachen:	keine

Beschlossen durch den Gemeinderat Grafenried am: 31. Januar 2007

Die Gemeinderatspräsidentin:

Der Sekretär:

Die Richtigkeit dieser Angaben bescheinigt:

3308 Grafenried, 20. April 2007 Der Gemeindeschreiber:

Genehmigt durch das Amt für Gemeinden und Raumordnung am:

10. MAI 2007

bestehende neue
Lager-/Betriebshalle

7.00m


Kernzone


geringfügige
Zonenplanänderung
ca. 625 m² von der
Zone L in die Zone K

Haslibach

Buechhof

Staatswald

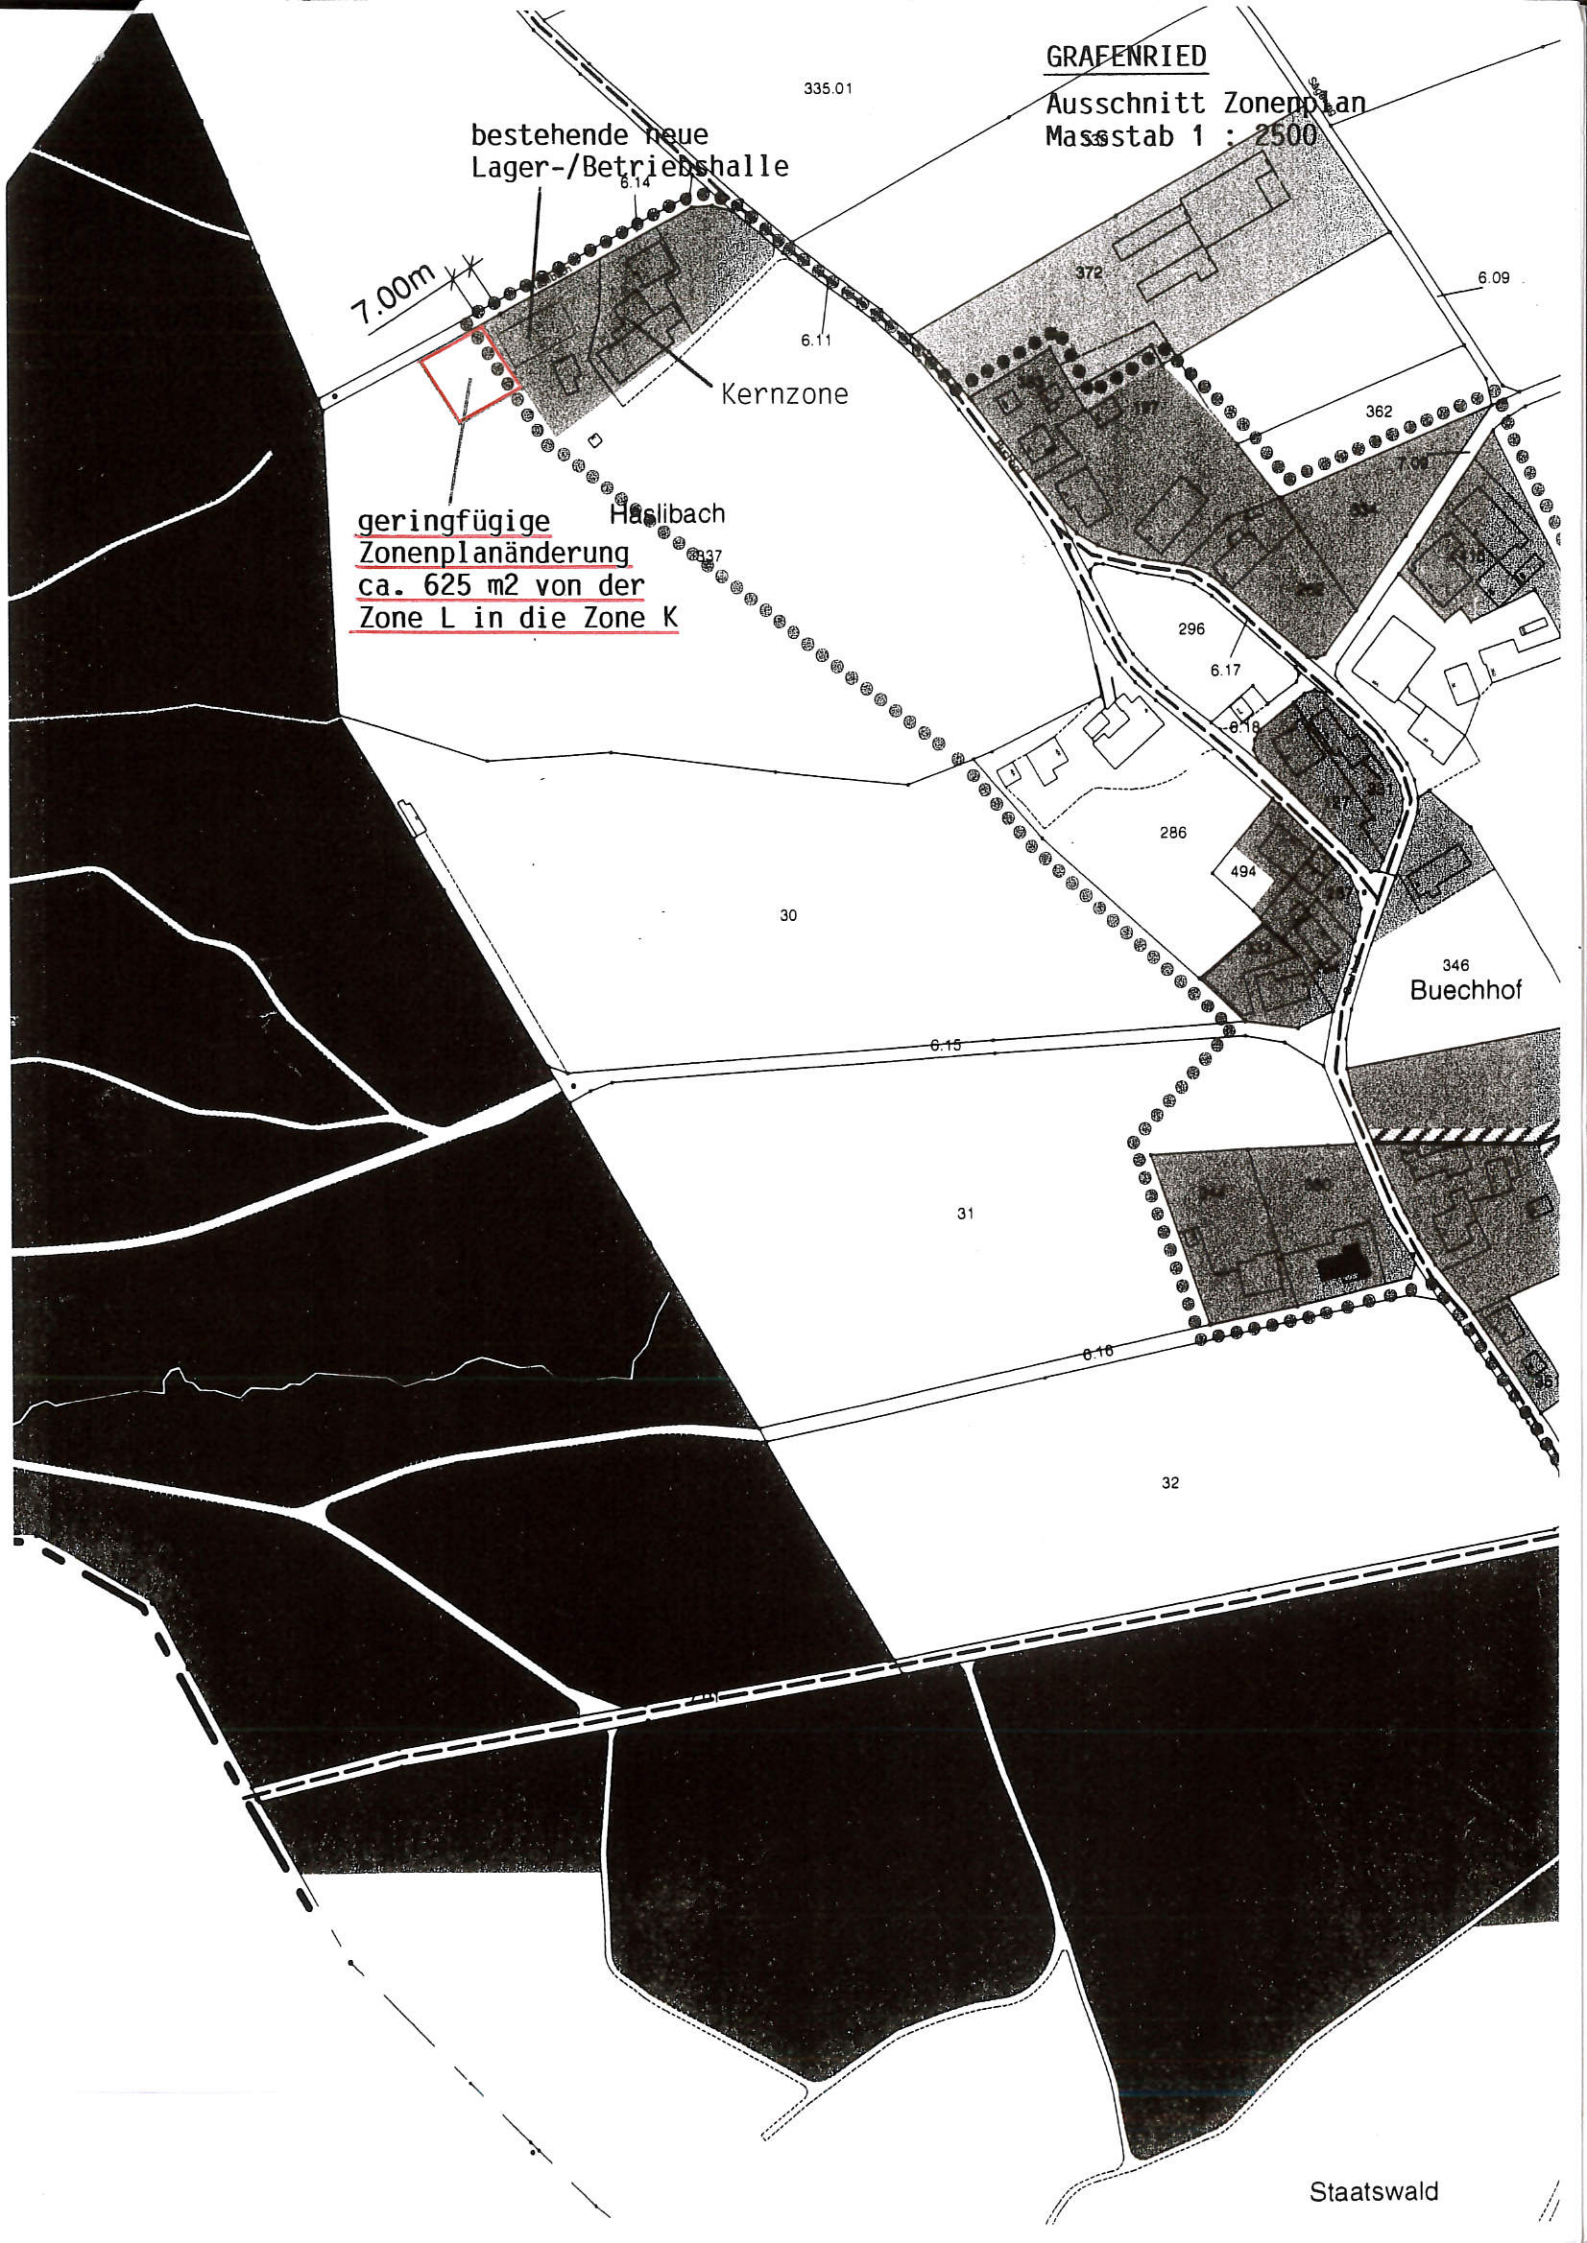

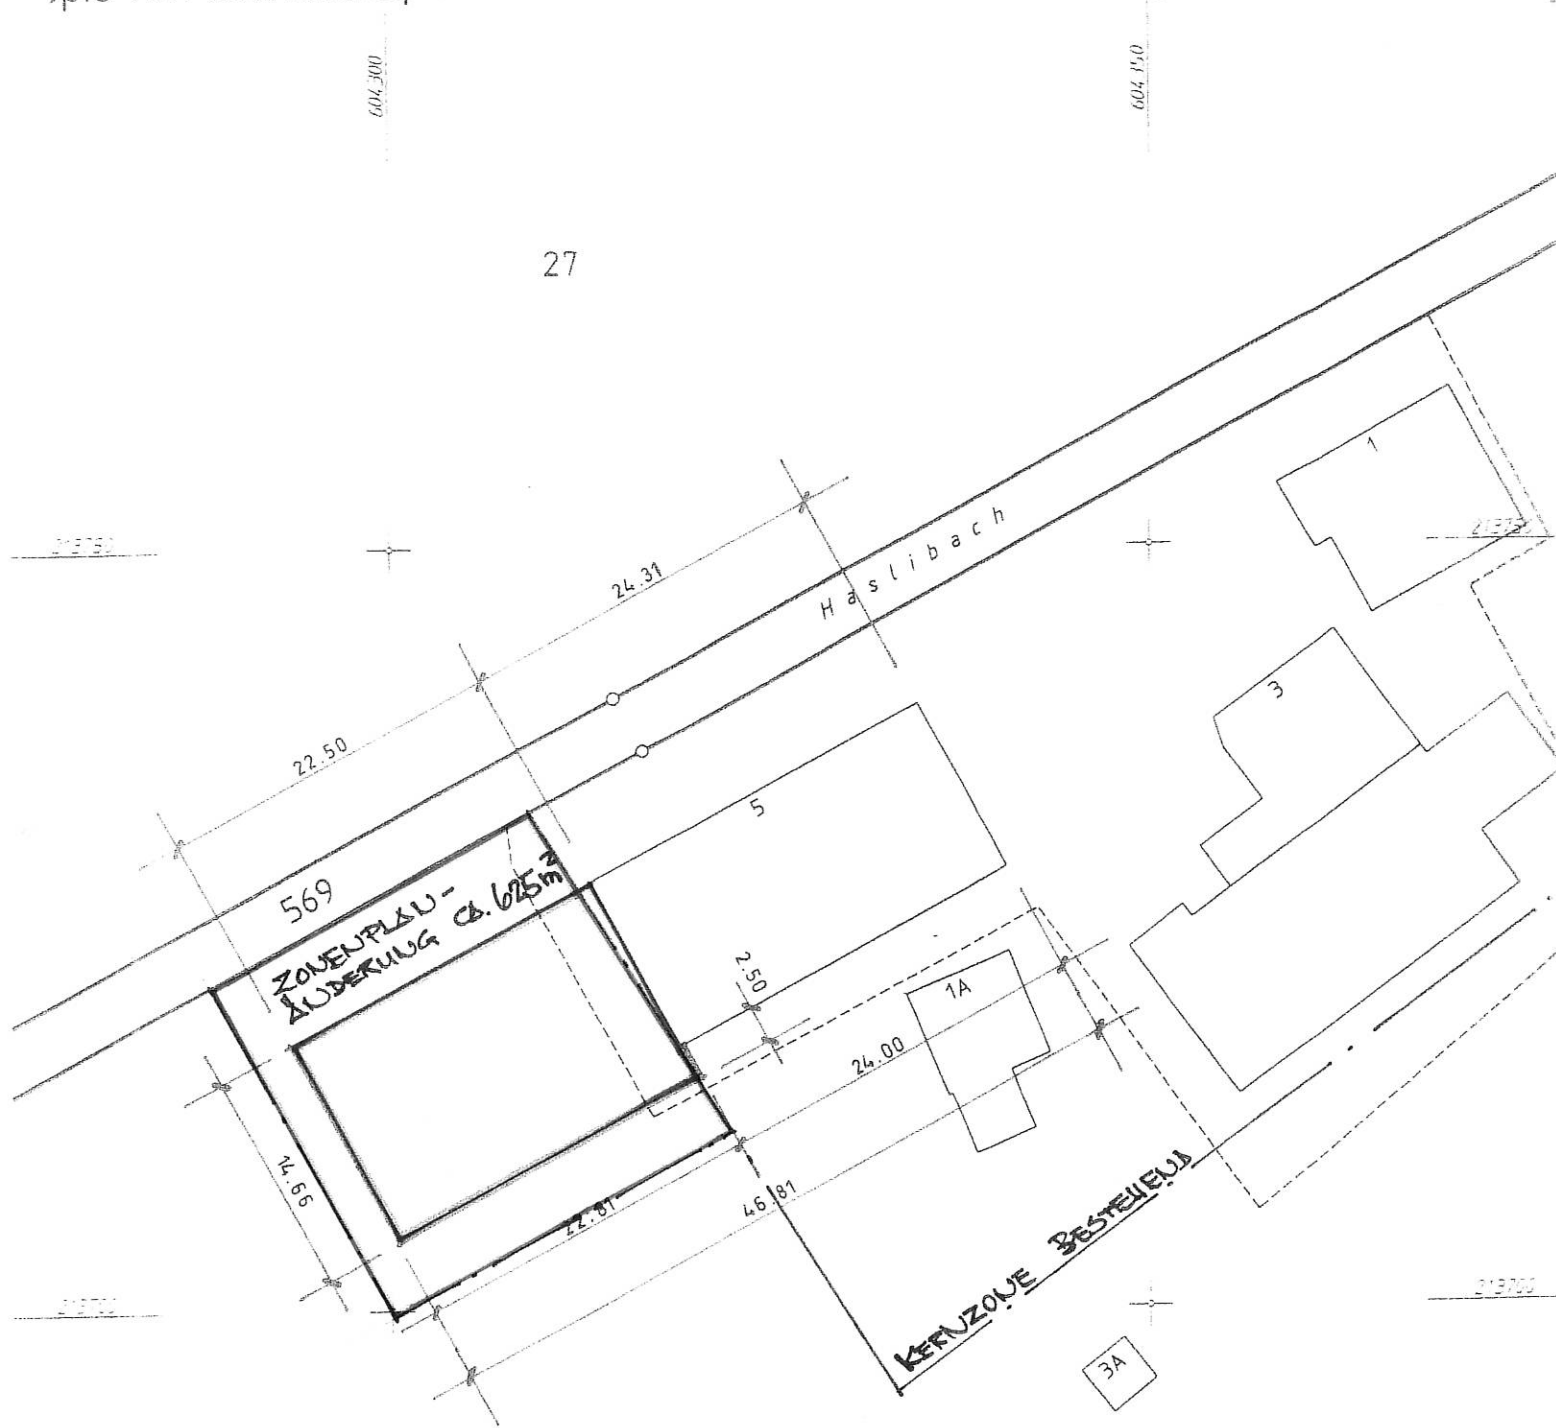

Grafenried, 16. Januar 2007

Die Bauherrschaft:

[Handwritten signature]

Der Architekt:

337



Die unterstrichenen Parzellennummern sind im Grundbuchplan provisorisch eingetragen

--- bewilligte Bauten

Für die Richtigkeit der Grundbuchplankopie
 Fraubrunnen, 11.01.2007
 Der Nachführungsgeometer
 Hans Mätzener



LP Ingenieure AG
 Bauingenieure · Planer · Geometer
 Höhe 8 · 3312 Fraubrunnen
 Tel 031 760 40 40 Fax 031 760 40 44