

GENEHMIGUNG

Einwohnergemeinde Fraubrunnen

Überbauungsordnung «Hohlenweg»
mit Zonenplanänderung

Überbauungsplan 1:500

Die UeO-Änderung besteht aus:


- Überbauungsplan
- Überbauungsvorschriften

Weitere Unterlagen:

- Erläuterungsbericht
- Zonenplanänderung (im Rahmen der OP-Revision)

26. September 2023

fraubrunnenueo-änderung_hohlenweg_4_grafennr07162/4uep07162_ueo0_30920_gg/plan/07162

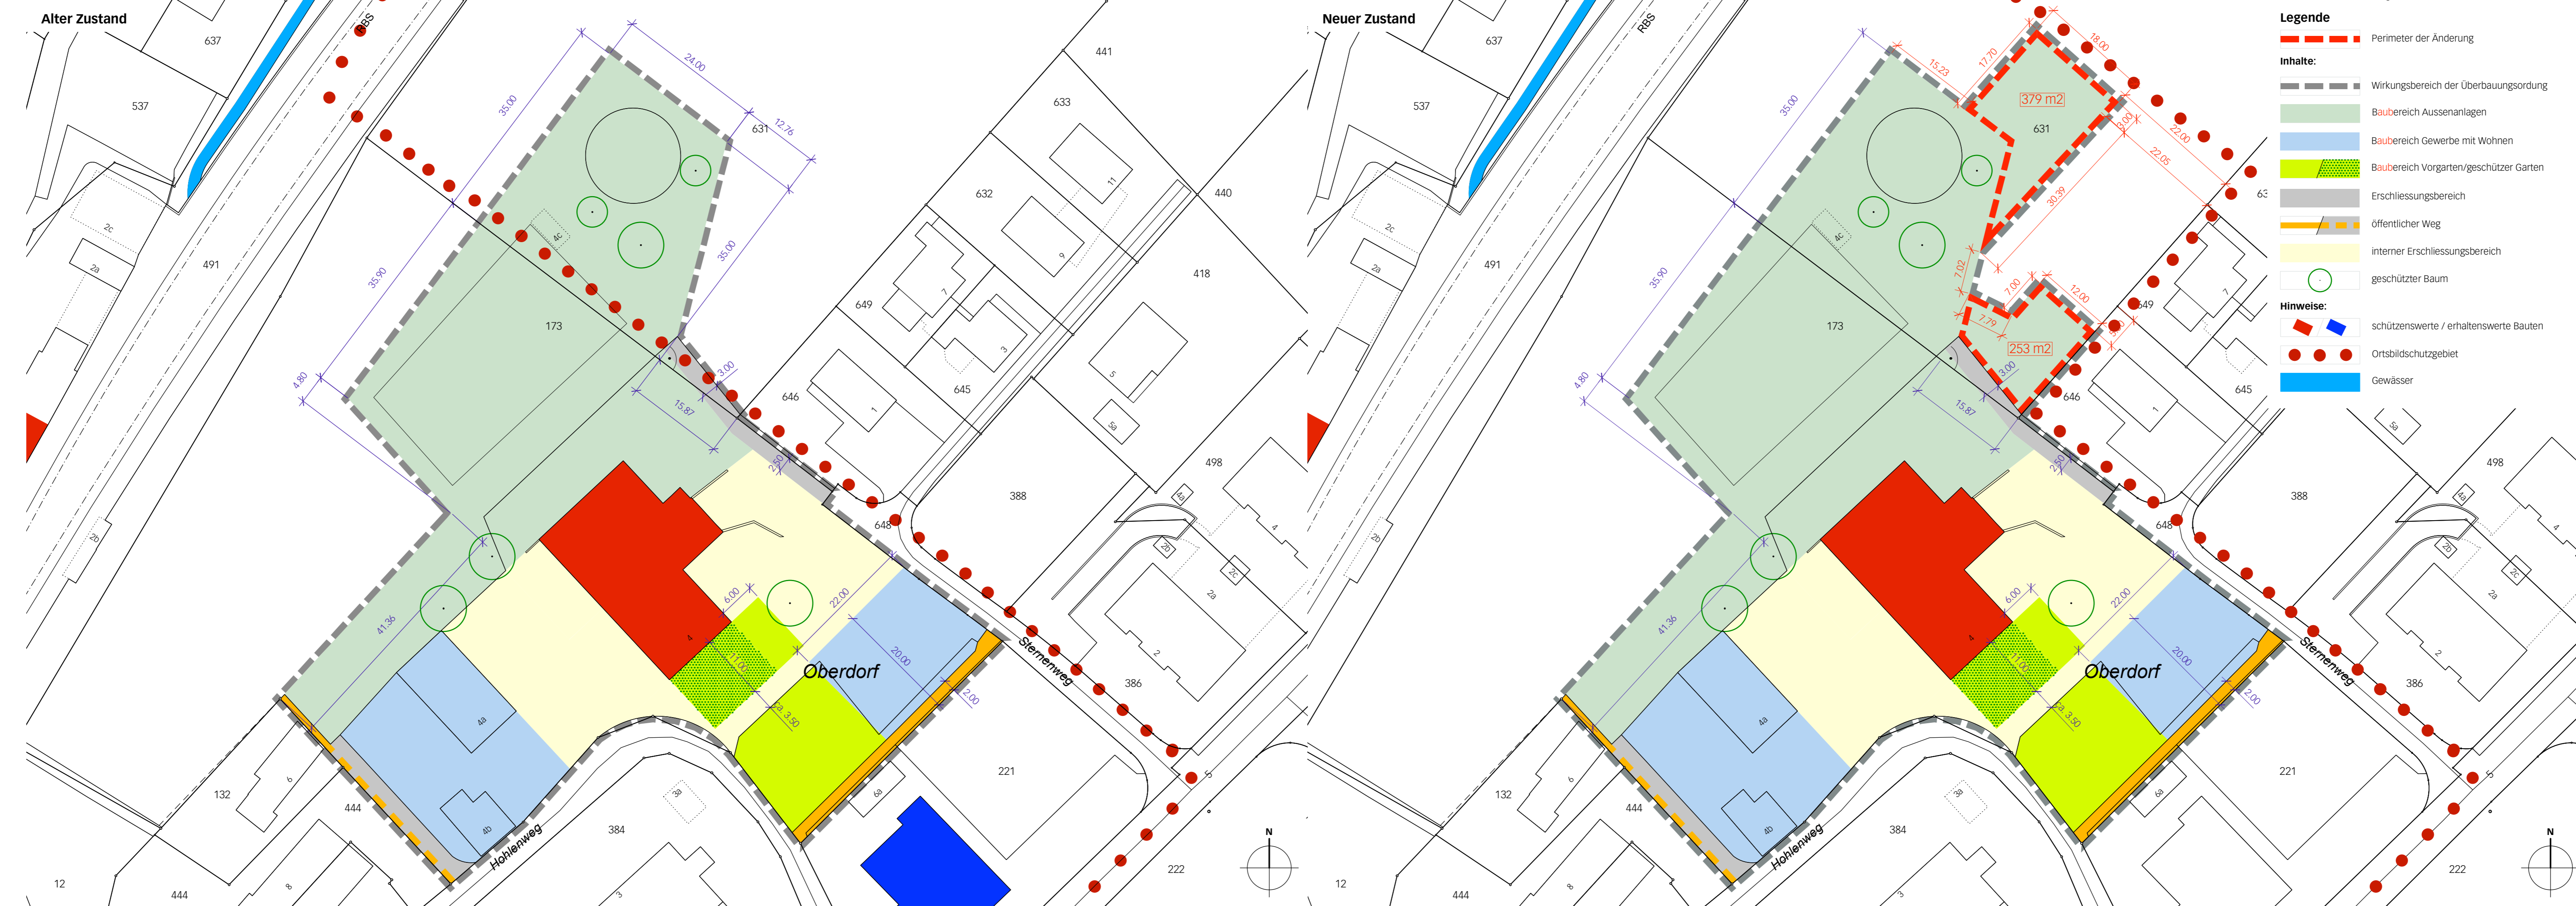

Genehmigungsvermerke Änderung 2021/22

Mitwirkung vom	14. Januar – 14. Februar 2022
Vorprüfung vom	11. Juli 2022
Publikation im Amtsblatt	9. November 2022
Publikation im amtlichen Anzeiger	11. November 2022
Öffentliche Auflage vom	11. November - 12. Dezember 2022

Einspracheverhandlungen am	-
Erledigte Einsprachen	-
Unerledigte Einsprachen	-
Rechtsverwarungen	-

Beschlossen durch den Gemeinderat am	15. Mai 2023
Beschlossen durch die Gemeindeversammlung am	21. August 2023

Präsident Sekretär

Peter Brunner Michael Riedo

Die Richtigkeit dieser Angaben bescheinigt:
Fraubrunnen,

Gemeindeschreiber

Michael Riedo

**Genehmigt durch das kantonale Amt für
Gemeinden und Raumordnung**